

ΕΦΗΜΕΡΙΣ ΤΗΣ ΚΥΒΕΡΝΗΣΕΩΣ
ΤΗΣ ΕΛΛΗΝΙΚΗΣ ΔΗΜΟΚΡΑΤΙΑΣ

ΑΘΗΝΑ 14 ΝΟΕΜΒΡΙΟΥ 1984 | ΤΕΥΧΟΣ ΤΕΤΑΡΤΟ | ΑΡΙΘΜΟΣ ΦΥΛΛΟΥ 594

ΠΕΡΙΕΧΟΜΕΝΑ

ΑΠΑΛΛΟΤΡΙΩΣΕΙΣ

ΑΠΟΦΑΣΕΙΣ

Αριθ. 15322 (1)

Καθορισμός των ορίων του αιγιαλού και δημιουργία ζώνης παραλίας, στη θέση «Γυαλισκάρι Γυμαρίου» προ ιδιοκτησίας Ευφροσύνης Βλάχου.

Ο ΝΟΜΑΡΧΗΣ ΚΕΡΚΥΡΑΣ

Έχοντας υπόψη:

1. Τις διατάξεις των άρθρων 1 μέχρι και 7 του Α.Ν. 2344/1940 «περί αιγιαλού και παραλίας», όπως τροποποιήθηκαν και συμπληρώθηκαν με τις διατάξεις: α) Του άρθρου 13 του Ν. 1078/1980 και β) Του άρθρου 23 του Ν. 1337/1983.

2. Τις διατάξεις της παραγράφου 9 του άρθρου 1 του Κεφαλαίου Β' της 0.208/181/26.4.1982 (ΦΕΚ 214/26.4.1982 τεύχος Β') κοινής απόφασης των Υπουργών Προεδρίας Κυβερνήσεως και Οικονομικών «Αναμόρφωση Συλλογικών Οργάνων Γνωμοδοτικής και Αποφασιστικής αρμοδιότητας του Υπουργείου Οικονομικών».

3. Την από 25.6.84 έκθεση της «Επιτροπής καθορισμού των ορίων του αιγιαλού και παραλίας και θέσεων αμμοληψίας», που καθόρισε τα όρια του αιγιαλού και της παραλίας στην περιοχή Γυαλισκάρι Γυμαρίου και το από Νοεμβρίου 1983 με κλίμακα 1 : 100.000 τοπογραφικό διάγραμμα του Καλοδίκη Νίκου ,μηχανικού, που θεωρήθηκε την 15.2.1984 από τη Διεύθυνση Τεχνικών Υπηρεσιών της Νομαρχίας Κερκύρας και συνοδεύει την έκθεση της προαναφερόμενης Επιτροπής.

4. Τη σύμφωνη γνώμη του Γενικού Επιτελείου Ναυτικού, που διατυπώθηκε στο με αριθ. Φ. 187.2/558/84 έγγραφό του.

5. Τις διατάξεις του άρθρου 1 της παραγράφου 1 του Ν. 3200/1955 (ΦΕΚ 97/Α/1955) «περί διοικητικής αποκεντρώσεως» σε συνδυασμό με τις διατάξεις του από 28.6.1955 Β.Δ/τος «περί εξαιρέσεως από της κατά το άρθρο 1 παράγραφος 1 του Ν. 3200/1955 αρμοδιότητος των Νομαρχών, αντικειμένων τινών αρμοδιότητος του Υπουργού Οικονομικών», του Β.Δ. 704/1970 και του άρθρου 1 παράγραφος 5 του Π.Δ. 71/25.2.1984, σχετικά με τη μεταβίβαση αρμοδιοτήτων του Υπουργού Οικονομικών στους Νομάρχες και στις περιφερειακές Αρχές διανομαρχιακού επιπέδου, αποφασίζουμε:

Επικυρώνουμε την από 25.6.1984 έκθεση της Επιτροπής καθορισμού των ορίων του αιγιαλού και παραλίας και θέσεων αμμοληψίας, καθώς και το από Νοεμβρίου 1983 τοπογραφικό διάγραμμα, που την συνοδεύει, το οποίο συντάχτηκε από τον Καλοδίκη Νίκο μηχανικό, με κλίμακα 1 : 100.000 και θεωρήθηκε την 15.2.1984 από την Διεύθυνση Τεχνικών Υπηρεσιών της Νομαρχίας Κερκύρας, επί του οποίου η πιο πάνω Επιτροπή, με κόκκινη γραμμή καθόρισε τα όρια του αιγιαλού, στη θέση Γυαλισκάρι Γυμαρίου και με κίτρινη γραμμή τα όρια της παραλίας στην ίδια θέση.

Η παρούσα απόφαση μαζί με την έκθεση και το διάγραμμα, που προαναφέραμε, να δημοσιευτούν στην Εφημερίδα της Κυβερνήσεως σύμφωνα με τις διατάξεις του άρθρου 13 του Ν. 1078/1983.

Κέρκυρα 3 Οκτωβρίου 1984

Ο Νομάρχης
ΜΑΝΟΣ ΚΟΚΚΙΝΟΣ

ΕΚΘΕΣΙΣ

Καθορισμού (το πρώτον) οριογραμμών αιγιαλού και παραλίας εις θέσιν Γυαλισκάρι, περιοχής Γυαλισκάρι, Κοινότητος Γυμαρίου Κερκύρας προ ιδιοκτησίας Ευφροσύνης συζ. Χαριλάου Βλάχου.

Εν Κερκύρα σήμερον την 25.6.84 η κατά Νόμον αρμοδία Επιτροπή καθορισμού των ορίων αιγιαλού και παραλίας αποτελουμένη εκ των:

1. Ιωάννη Πολυγένη, Οικονομικού Εφόρου Κερκύρας.

2. Αντωνίου Καλούδη, Υπολιμενάρχου Κερκύρας.

3. Μαρίας Παπαναστασίου, Πρ/νου Τ.Ε.Ε. Δ/νσεως ΤΥΝΚ, συνελθούσα εν τω καταστήματι της οικονομικής Εφορίας Κερκύρας και λαβούσα υπόψη :

α) Την από 11.11.83 υποβληθείσα αίτησιν της Ευφροσύνης συζ. Χαριλάου Βλάχου «περί καθορισμού οριογραμμών αιγιαλού και παραλίας εις θέσιν Γυαλισκάρι ,περιοχής Γυαλισκάρι.

β) Το υποβληθέν τοπογραφικόν διάγραμμα υπό κλίμακα 1 : 500 της ανωτέρω περιοχής, συνταχθέν υπό του Πολ/κού Μηχ/κού Νικολάου Καλοδίκη, δεόντως ηλεγμένον και τεθεωρημένον υπό της Δ/νσεως ΤΥΝ Κερκύρας.

γ) Τας διατάξεις του Α.Ν. 2344/40 «περί αιγιαλού και παραλίας» ως αύται συνεπληρώθησαν και τροποποιήθησαν μεταγενεστέρως.

δ) Τα εκ της διενεργηθείσης την 25.11.83 αυτοψίας προκύψαντα στοιχεία, αποφασίζει :

Καθορίζει επί του ως άνω (β) τοπογραφικού διαγράμματος :

I) Δια συνεχούς ερυθράς γραμμής το όριον του αιγιαλού.
II) Δια συνεχούς κιτρίνης γραμμής το όριον της παραλίας Αναλυτικώς :
I) Ως οριογραμμή αιγιαλού ορίζεται η πολυγωνική των κορυφών 1,2,3,4,5,6,7,8,9,10,11,12,13,14,15,16,17,18,19, 20,21,22, αίτινες εξασφαλίζονται εκ των σταθερών σημείων, ως κατωτέρω :

Η κορυφή 1 από τα στοιχεία Α και Γ που είναι γωνίαι οικίας και αποθήκης και με αντιστοίχους αποστάσεις 76.00μ. και 55.00μ.

Η κορυφή 2 από τα σημεία Α και Γ που είναι γωνίαι οικίας και αποθήκης και με αντιστοίχους αποστάσεις 61,10μ. και 41,20μ.
Η κορυφή 3 από τα σημεία Α και Β, που είναι γωνίαι οικίας και αποθήκης και με αντιστοίχους αποστάσεις 51,80μ. και 29.00μ.

Η κορυφή 4 από τα σημεία Γ και Δ, που είναι το μεν Γ γωνία αποθήκης το δε Δ κολωνάκι εκ σκυροδέματος και με αντιστοίχους πλευρές 14,50μ. και 73,30μ..
Η κορυφή 5 από τα σημεία επίσης Γ και Δ και με αντιστοίχους πλευρές 44,60μ. και 44,70μ.

Η κορυφή 6 από τα σημεία Δ και Ε ,που είναι κολωνάκια από σκυρόδεμα και με αντιστοίχους πλευρές 34.00μ. και 86,40μ.
Η κορυφή 7 από τα σημεία επίσης Δ και Ε και με αντιστοίχους πλευρές 54,50μ. και 56.00 μέτρα.
Η κορυφή 8 από τα σημεία Ε και Ζ ,που είναι κολωνάκια από σκυρόδεμα και με αντιστοίχους πλευρές 71,40 μ. και 75,80 μέτρα.

Η κορυφή 9 επίσης από τα σημεία Ε και Ζ και με αντιστοίχους πλευρές 74.00μ. και 67,80 μέτρα.
Η κορυφή 10 επίσης από τα σημεία Ε και Ζ και με αντιστοίχους πλευρές 68.00μ. και 57,40 μέτρα.

Η κορυφή 11 επίσης από τα σημεία Ε και Ζ και με αντιστοίχους πλευρές 71,10μ. και 52,30 μέτρα.
Η κορυφή 12 επίσης από τα σημεία Ε και Ζ και με αντιστοίχους πλευρές 98,80μ. και 58,40 μέτρα.

Η κορυφή 13 επίσης από τα σημεία Ε και Ζ και με αντιστοίχους πλευρές 99,50 μ. και 39,50 μέτρα.
Η κορυφή 14 από τα σημεία Ζ και Η, που είναι κολωνάκια από σκυρόδεμα και με αντιστοίχους πλευρές 45.00 και 69,30 μέτρα.

Η κορυφή 15 επίσης από τα σημεία Ζ και Η και με αντιστοίχους πλευρές 39.80μ. και 59.50 μέτρα.

Η κορυφή 16 επίσης από τα σημεία Ζ και Η και με αντιστοίχους πλευρές 44,60μ. και 52,40 μέτρα.
Η κορυφή 17 επίσης από τα σημεία Ζ και Η και με αντιστοίχους πλευρές 57.00μ. και 48,50 μέτρα.

Η κορυφή 18 επίσης από τα σημεία Ζ και Η και με αντιστοίχους πλευρές 73.00μ. και 37.00 μέτρα.

Η κορυφή 19 επίσης από τα σημεία Ζ και Η και με αντιστοίχους πλευρές 71.00μ. και 29,20 μέτρα.

Η κορυφή 20 από τα σημεία Η και Θ ,που είναι κολωνάκια από σκυρόδεμα και με αντίστοιχους πλευρές 39.00μ. και 70,50 μέτρα.

Η κορυφή 21 επίσης από τα σημεία Η και Θ και με αντιστοίχους πλευρές 51.00μ. και 61,60 μέτρα.

Η κορυφή 22 επίσης από τα σημεία Η και Θ και με αντιστοίχους πλευρές 63.00μ. και 22,60 μέτρα.

II) Ως οριογραμμή παραλίας ορίζεται η πολυγωνική των κορυφών 1',2',3',4',5',6',7',8',9',10',11',12',13',14',15',16' 17',18',19',20',21',22', αίτινες ευρίσκονται εις παράλληλον απόστασιν 10.00μ. από την πολυγωνικήν των κορυφών της οριογραμμής του αιγιαλού και έχοντες ως αφετηρίαν την κορυφήν 1', που εξασφαλίζεται από τα σημεία Α και Β που είναι γωνίαι οικίας και αποθήκης και με πλευρές 72,50 μ. και 61,40 μέτρα.

III) Δεν υπάρχουν κτίσματα στη ζώνη της παραλίας.

IV) Δεν υπάρχει παλαιός αιγιαλός.

Τα μέλη τη Επιτροπής
ΙΩΑΝΝΗΣ ΠΟΛΥΓΕΝΗΣ
ΑΝΤΩΝΙΟΣ ΚΑΛΟΥΔΗΣ
ΜΑΡΙΑ ΠΑΠΑΝΑΣΤΑΣΙΟΥ

ΤΟΠΟΓΡΑΦΙΚΟΝ ΔΙΑΓΡΑΜΜΑ
ΚΑΘΟΡΙΣΜΟΥ ΟΡΙΩΝ ΑΙΓΙΑΛΟΥ - ΠΑΡΑΛΙΑΣ

ΠΕΡΙΟΧΗ : ΓΥΑΛΙΣΚΑΡΙ
ΚΟΙΝΟΤΗΣ : ΓΥΜΑΡΙ
ΕΠΑΡΧΙΑ : Ν. ΚΕΡΚΥΡΑΣ
ΑΡΜΟΔΙΑ ΟΙΚ. ΕΦΟΡΙΑ : ΚΕΡΚΥΡΑΣ
ΝΟΜΑΡΧΙΑ : ΚΕΡΚΥΡΑΣ

ΕΝΔΙΑΦΕΡΟΜΕΝΟΣ : ΕΥΦΡΟΣΥΝΗ ΒΛΑΧΟΥ

ΚΛΙΜΑΞ 1:500

ΤΡΙΓΩΝΟΜΕΤΡΙΚΗ ΕΞΑΡΤΗΣΙΣ : ΑΝΕΞΑΡΤΗΤΟΝ Δεν υπάρχουν τριγωνομετρικά
ΥΨΟΜΕΤΡΙΚΗ ΑΦΕΤΗΡΙΑ (Θάλασσα Η=0.00)
ΚΕΝΤΡΟΝ ΦΥΛΛΟΥ ΧΑΡΤΟΥ 1:100.000
ΜΕΘΟΔΟΣ ΑΠΟΤΥΠΩΣΕΩΣ : ΤΑΧΥΜΕΤΡΙΑ

ΗΛΕΓΧΘΗ
στο πεδίο για την ακρίβεια της αποτυπώσεως
ΕΝ ΚΕΡΚΥΡΑ ΤΗ 13-1-1984
Ο ΕΛΕΓΞΑΣ ΜΗΧΑΝΙΚΟΣ

ΚΕΡΚΥΡΑ ΝΟΕΜΒΡΙΟΣ 198[illegible]
Ο ΣΥΝΤΑΞΑΣ

ΝΙΚΟΣ Κ. [illegible]ΛΟΔΙΚΗΣ

ΕΘΕΩΡΗΘΗ
Εν Κερκύρα τη 5-6-1984
Ο Δ/ντής ΤΥΝΚ

Κέρκυρα [illegible]
Ο ΕΛΕΓΞΑΣ ΜΗΧΑΝΙΚΟΣ
ΝΙΚΟΣ Π. [illegible]
ΠΟΛΙΤΙΚΟΣ ΜΗΧΑΝΙΚΟΣ

Η ΕΠΙΤΡΟΠΗ ΚΑΘΟΡΙΣΜΟΥ ΟΡΙΩΝ ΑΙΓΙΑΛΟΥ ΚΑΙ ΠΑΡΑΛΙΑΣ
1. Οικον. έφορος Κερκύρας
2. Υποθηκοφύλακας Κερκύρας
3. Προϊστάμενος ΤΕΕ Δ/νσης ΤΥΝ Κερκύρας επί βαθμώ

Το παρόν διάγραμμα συνοδεύει την από 25-6-84 έκθεση της επιτροπής


ΠΙΝΑΞ ΣΥΝΤΕΤΑΓΜΕΝΩΝ


	Χ	Ψ
Σ1	1000.00	1000.00
Σ2	1017.01	1010.39
Σ3	1103.51	945.92
Σ4	1224.91	938.46
Σ5	1264.11	930.03
Σ6	1270.72	960.66
Σ7	1322.90	984.65
Σ8	1312.17	1012.61
Σ9	[illegible]	878.24

ΥΠΟΜΝΗΜΑ ΣΥΜΒΟΛΩΝ
- ΚΟΛΩΝΑΚΙΑ ΑΠΟ ΜΠΕΤΟΝ Δ.Ε.Ζ.Η.Θ.
- ΑΜΜΟΥΔΙΑ
- ΚΤΙΣΜΑΤΑ Α Β Γ
- ΟΡΙΟΓΡΑΜΜΗ ΑΙΓΙΑΛΟΥ (1.2.3....21.22)
- » ΠΑΡΑΛΙΑΣ (1΄2΄3΄....21΄22΄)

οικία

Θάλασσα

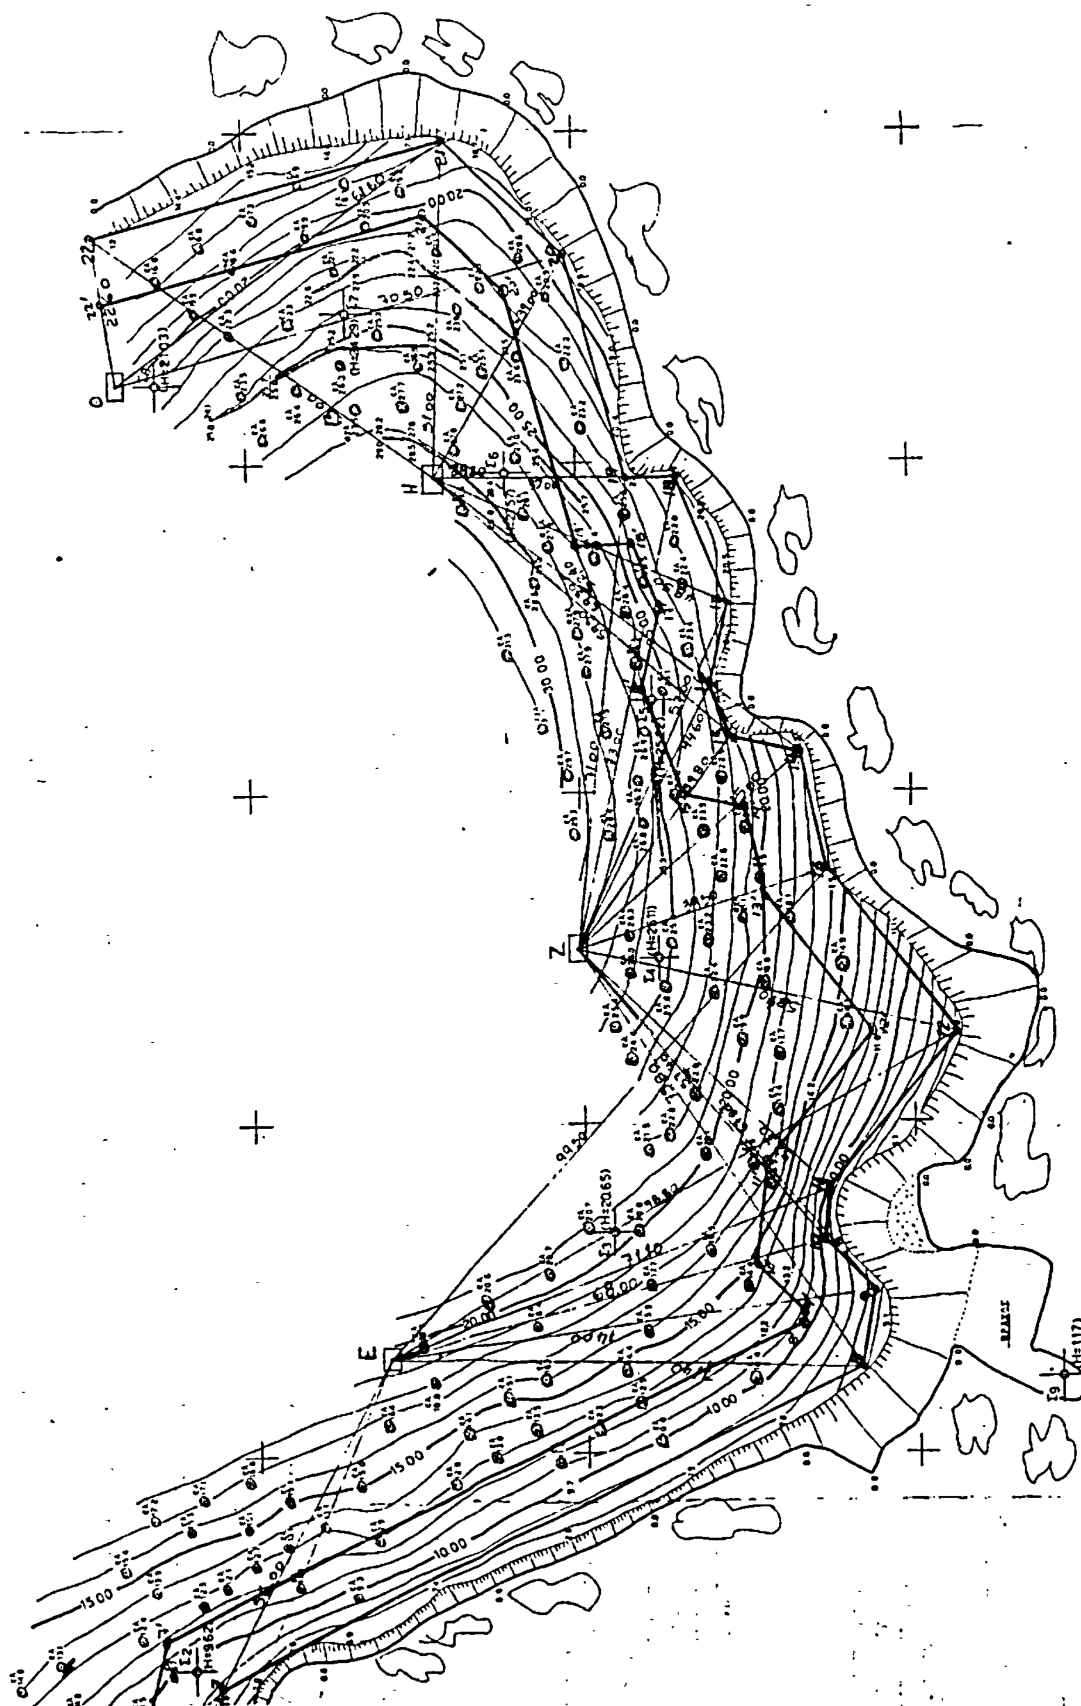
θάλασσα

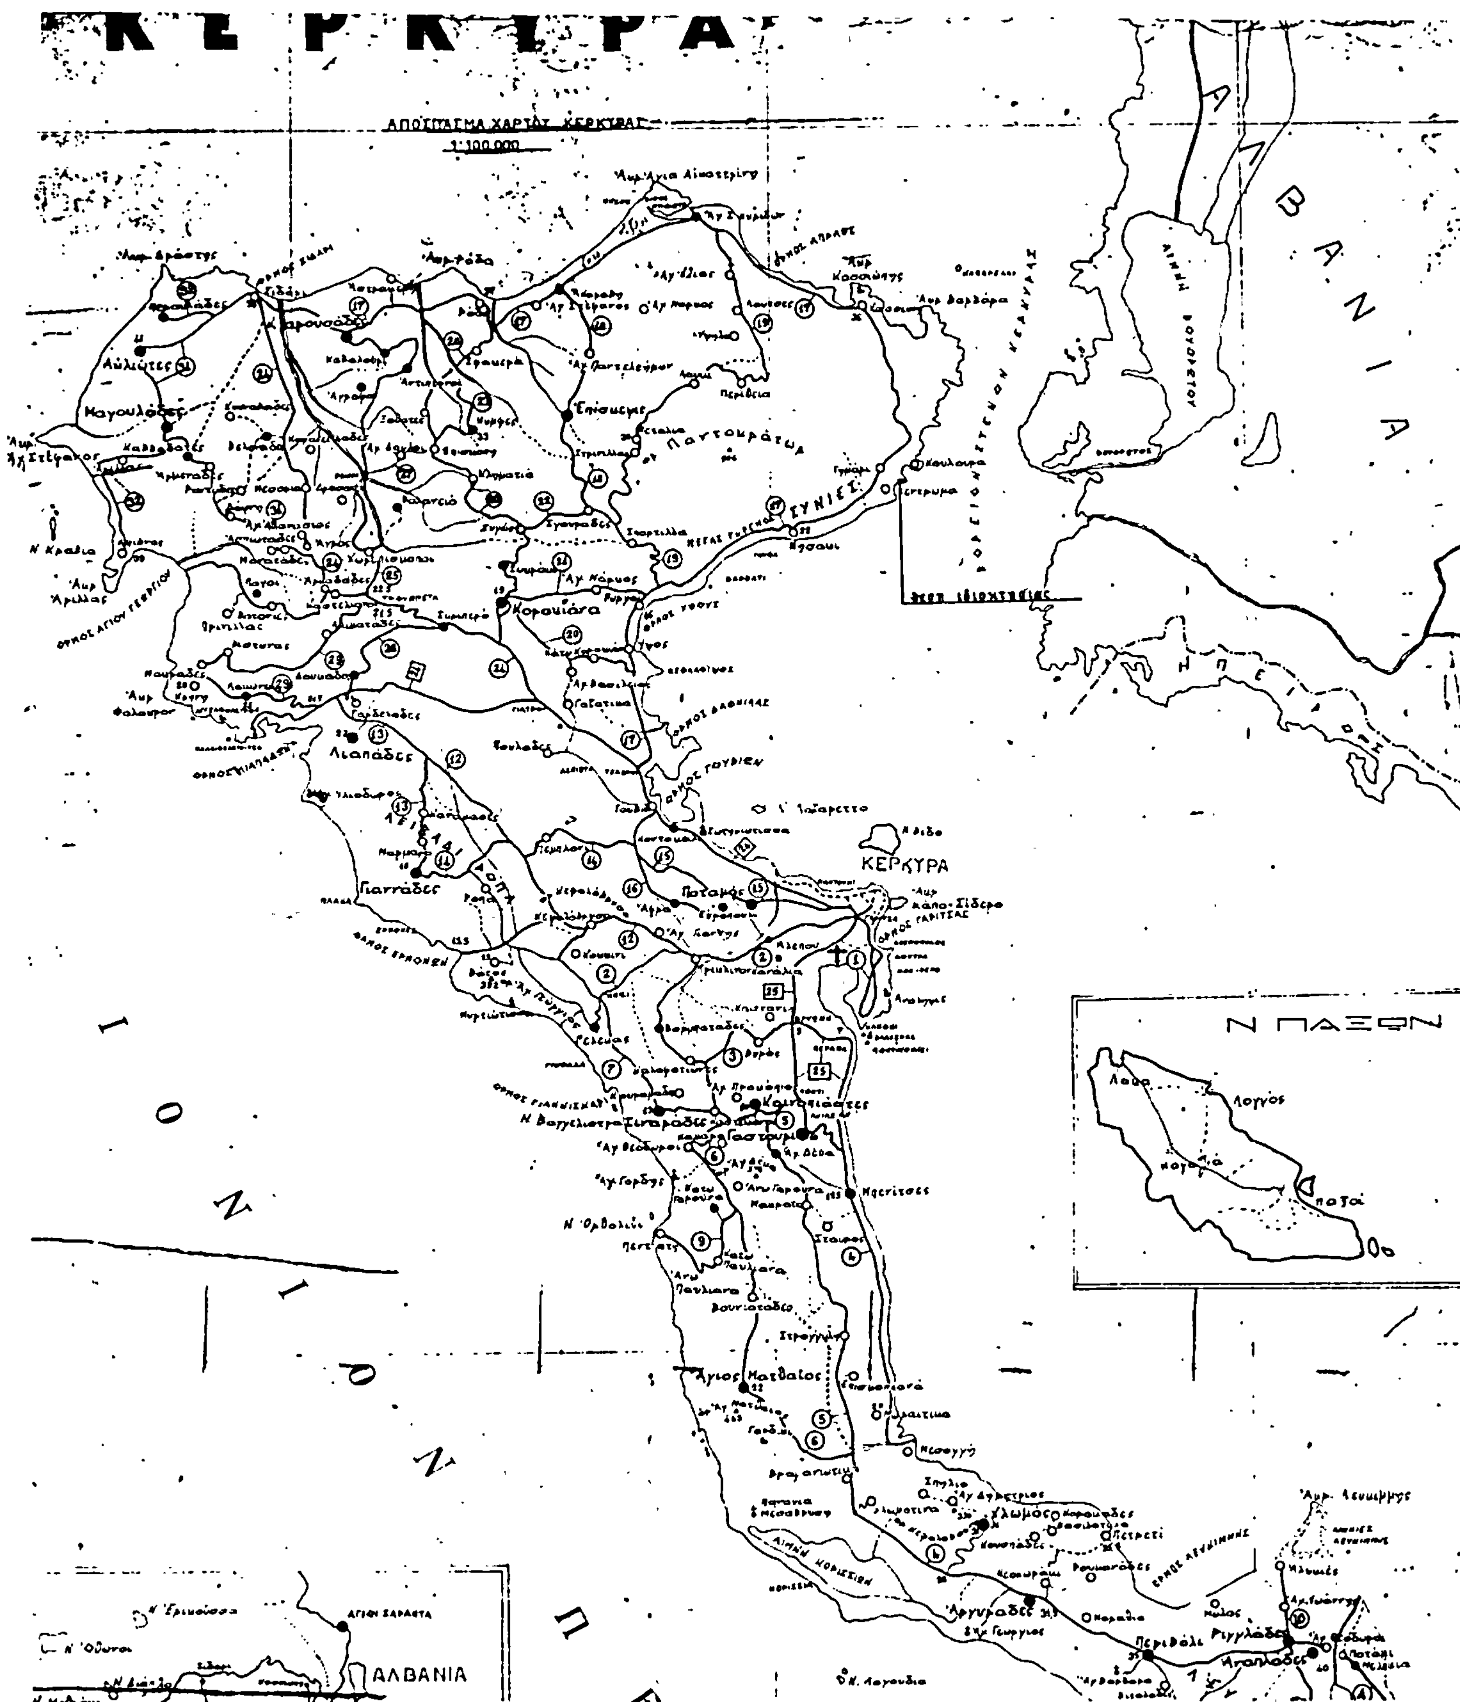
ΚΕΡΚΥΡΑ
1:100.000
ΚΕΡΚΥΡΑ
Λιαπάδες
Ποταμός
Άγιος Ματθαίος
Αργυράδες
Περιβόλι
Ν ΠΑΞΩΝ
Λογγός
ΑΛΒΑΝΙΑ

ΠΟΛΕΟΔΟΜΙΑ

ΑΠΟΦΑΣΕΙΣ

Αριθ. 371373/Δ.347/84 (2)

Αναγνώριση (παρόδου οδού) Ερμουπόλεως, στο Δήμο Πειραιά Ν. Αττικής, ότι υπάρχει πριν από το 1923 και χαρακτηρισμός αυτής ως διατηρητέας.

Ο ΝΟΜΑΡΧΗΣ ΔΙΑΜΕΡΙΣΜΑΤΟΣ ΠΕΙΡΑΙΑ

Σύμφωνα με:

1. Τις διατάξεις: α) Του από 17.7.1923 Ν.Δ. «περί σχεδίων πόλεων, κωμών και συνοικισμών του Κράτους και ανεγέρσεως αυτών». β) Του Β.Δ. 712/70, όπως τροποποιήθηκε με τα 677/71 και 198/1972 Β.Δ.. γ) Του Ν. 3200/1955 «περί διοικητικής αποκεντρώσεως», όπως έχει συμπληρωθεί και τροποποιηθεί μεταγενέστερα. δ) Την αρ.62/1984 γνωμοδότηση του Συμβουλίου Υ.Χ.Ο.Π. της Νομαρχίας μας. ε) Παρ. 2 του 4 του Ν. 1232/82 και τα άρθρα 2 και 3 του Ν.1235/82. στ) Την απόφαση 24712/1248/82, όπως τροποποιήθηκε με την 13905/82 «περί αναμορφώσεως συλλογικών οργάνων, γνωμοδοτικής αρμοδιότητας Υ.Χ.Ο.Π.». ζ) Την με αρ. 4085/5.6.84 κοινή απόφαση του Νομάρχη Αττικής και του Νομ. Διαμ. Πειραιά «περί αναθέσεως ασκήσεως αρμοδιοτήτων του Νομάρχη στους Προϊσταμένους των Δημ. Πολιτικών Υπηρεσιών του Νομ/κού Διαμ. Πειραιά» και Ν.1032/80 περί συστάσεως ΥΧΟΠ.

2. Την από 4.5.84 αίτηση της Βιολέτας Ζαχαρία.

3. Τους ακόλουθους τίτλους ιδιοκτησίας: αρ. 50567/1895 πωλητήριο του Σ/φου Πειραιά Νικ. Βουτυρά αρ. 75141/1901 πωλητήριο του Σ/φου Πειραιά Νικ. Βουτυρά αρ. 10228/56 πωλητήριο του Συμβ/φου Πειραιά Στερ. Ι. Κουρκουλάκου αριθ. 16684/1958 πρακτικό του Μονομελούς Πρωτοδικείου Πειραιά αρ. 1305/1973 δήλωση αποδοχής κληρονομίας του Σ/φου Πειραιά Σταμπόλη Αθαν. Σιγγούνα αρ. 1985/1976 δήλωση αποδοχής κληρονομίας του Σ/φου Πειραιά Σταμπόλη Αθαν. Σιγγούνα από τους οποίους προκύπτει ότι η οδός (πάροδος οδού) Ερμουπόλεως αρχομένης από την οδό Ερμουπόλεως μέχρι ανωνύμου εγκεκριμένης στο Δήμο Πειραιά υπάρχει πριν από το 1923.

4. Το τοπογραφικό σχεδιάγραμμα του Μηχ/κού Κων/νου Γ. Κολοκοτσά.

5. Το από 23.9.1933 ρυμοτομικό σχέδιο πόλεως Δήμου Πειραιά, στο οποίο φαίνεται η εν λόγω οδός, αποφασίζουμε:

Αναγνωρίζουμε ότι η (πάροδος οδού) Ερμουπόλεως αρχομένης από την οδό Ερμουπόλεως μέχρι ανων. εγκεκριμένης, στον Δήμο Πειραιά, υπάρχει νομίμως πριν από το έτος 1923, και τη χαρακτηρίζουμε ως διατηρητέα.

Η πάροδος αυτή φαίνεται στο τοπογραφικό σχεδιάγραμμα που συνοδεύει αυτή μας την απόφαση.

Η απόφαση αυτή που ισχύει από της κοινοποίησης της δημοσιεύσεως να δημοσιευθεί στην Εφημερίδα της Κυβερνήσεως σύμφωνα με την παρ. 4 του άρθ. 20 Ν.Δ.17-7/16.8.1923.


Πειραιάς, 11 Σεπτεμβρίου 1984

Ο Νομάρχης
ΑΝΔΡΕΑΣ ΦΟΥΡΑΣ

Ελληνική Δημοκρατία
Νομαρχία Αττικής
Διαμέρισμα Πειραιά
Δ/νση Πολεοδομίας
Τμήμα Β'

Τοπογραφικό σχεδιάγραμμα που συνοδεύει την αρ. 371373/Δ.347/84/11-9-84 απόφαση που αναγνωρίζει ως προϋπάρχουσα του έτους 1923 την πάροδο οδού Ερμουπόλεως αρχομένης από την οδό Ερμουπόλεως μέχρι ανωνύμου εγκεκριμένης στο Δήμο Πειραιά.


Κλίμακα 1:200

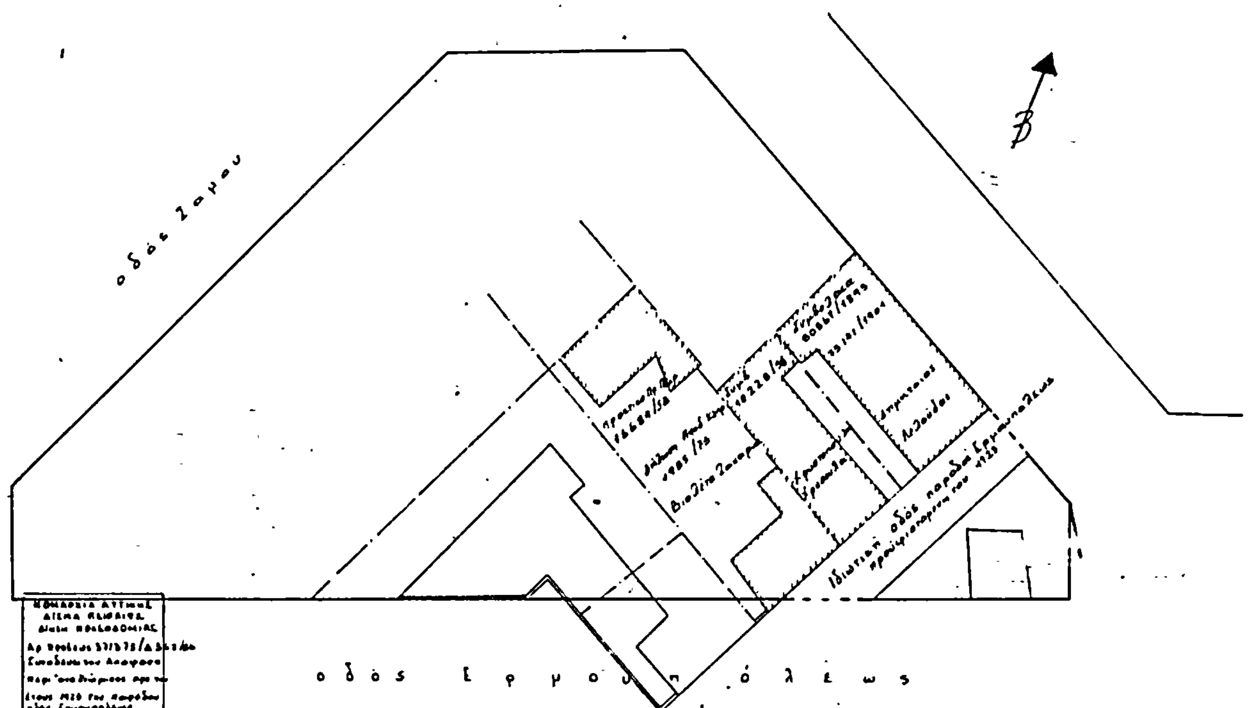

Πειραιάς 10-9-1984
Ο Συντάξας τεχν. Υπάλληλος
Γ. ΠΑΠΑΔΟΠΟΥΛΟΣ
τίθεται υπογραφή

ΘΕΩΡΗΘΗΚΕ
Πειραιάς 12. 9. 1984
Η Προϊσταμένη του Β Τμήματος
Γ. ΓΕΩΡΓΑΚΗ
τίθεται υπογραφή

Δ/γμα Εγκ. ρυμ. Σχ. 23-11-1933
Δ/γμα Ελαχίστων ορίων 8-11-71
" 9-6-73

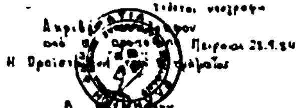

Αριθ. 8319 (3)

Αναγνώριση οδού (παρόδου οδού) Καραϊσκάκη, στη Λαμία ότι υπάρχει πριν από το 1923 και χαρακτηρισμός αυτής, ως διατηρητέας.

Ο ΝΟΜΑΡΧΗΣ ΦΘΙΩΤΙΔΑΣ

Σύμφωνα με:

1. Τις διατάξεις: α) Του από 17.7.1923 Ν.Δ. «περί σχεδίων πόλεων, κωμών και συνοικισμών του Κράτους και ανεγέρσεως αυτών». β) Του Β.Δ.712/70, όπως τροποποιήθηκε με τα 677/71 και 198/1972 Β.Δ.. γ) Του Ν. 3200/1955 «περί διοικητικής αποκεντρώσεως», όπως έχει συμπληρωθεί και τροποποιηθεί μεταγενέστερα. δ) Την 18/1984 γνωμοδότηση του Συμβουλίου ΧΟΠ της Νομαρχίας μας. Θέμα 2ο

2. Την από 5.4.84 αίτηση της Σταυρούλας Φ. Πιλάτου.

3. Τους ακόλουθους τίτλους ιδιοκτησίας: το αρ.1559/30.5.1908 Συμβόλαιο του Συμβολαιογράφου Λαμίας Ευθ. Κοντομήτρου και το αρ. 16401/23.6.61 συμβόλαιο του Συμβολαιογράφου Λαμίας Κ.Δ. Αθανασίου από τους οποίους προκύπτει ότι η οδός (πάροδος οδού) Καραϊσκάκη υπάρχει πριν από το 1923.

4. Το τοπογραφικό σχεδιάγραμμα του Τοπογράφου Μηχ/κού Σάββα Πατσούρα.

5. Το από 26.9.39 ρυμοτομικό σχέδιο πόλεως Λαμίας, στο οποίο φαίνεται η εν λόγω οδός, αποφασίζουμε:

Αναγνωρίζουμε ότι η οδός (πάροδος οδού) Καραϊσκάκη, στη Λαμία, υπάρχει νομίμως πριν από το έτος 1923 και τη χαρακτηρίζουμε ως διατηρητέα.

Η οδός (πάροδος) αυτή φαίνεται στο τοπογραφικό σχεδιάγραμμα του Μηχ/κού Σάββα Πατσούρα με τα στοιχεία Α,Β,Γ,Δ,Ε,Ζ,Η,Θ,Ι,Κ,Λ,Μ,Ν,Ξ,Ο,Π,Ρ,

Η απόφαση αυτή ισχύει από την ημέρα που θα δημοσιευθεί στην Εφημερίδα της Κυβερνήσεως.

Λαμία, 28 Σεπτεμβρίου 1984

Ο Νομάρχης
ΝΙΚΟΣ ΣΧΟΙΝΑΣ

ΤΟΠΟΓΡΑΦΙΚΟΝ ΔΙΑΓΡΑΜΜΑ ΕΜΦΑΙΝΟΝ
ΤΗΝ ΠΡΟΫΠΑΡΧΟΥΣΑ ΤΟΥ ΕΤΟΥΣ 1923
ΔΗΜΟΤΙΚΗ ΟΔΟ ΠΑΡΑ ΤΑΣ ΟΔΟΥΣ
ΚΑΡΑΪΣΚΑΚΗ ΟΜΗΡΟΥ ΚΑΙ ΕΚΚΛΗΣΙΩΝ
ΣΤΗ ΛΑΜΙΑ ΚΛΙΜΑΞ 1:100

ΟΔΟΣ ΟΜΗΡΟΥ

ΟΔΟΣ ΚΑΡΑΪΣΚΑΚΗ

ΟΔΟΣ ΕΚΚΛΗΣΙΩΝ